


COMPLESSO IMMOBILIARE EX - MECCANOTESSILE

IPOTESI DISTRIBUTIVA

LEGENDA

- A** ISIA DESIGN FIRENZE (RU Scheda AT 11.11)
- B** INDIRE (RU Scheda AT 11.11)
- C** GIARDINO PUBBLICO (RU Scheda AT 11.14)
- D** HOUSING SOCIALE (RU Scheda AT 11.03)
- E** PARCERGGIO PUBBLICO (RU Scheda AT 11.23)
- F** USO DIRETTO A.C. (RU Scheda AT 11.11)
- G** CONNETTIVO / COMMERCIALE (RU Scheda AT 11.11)

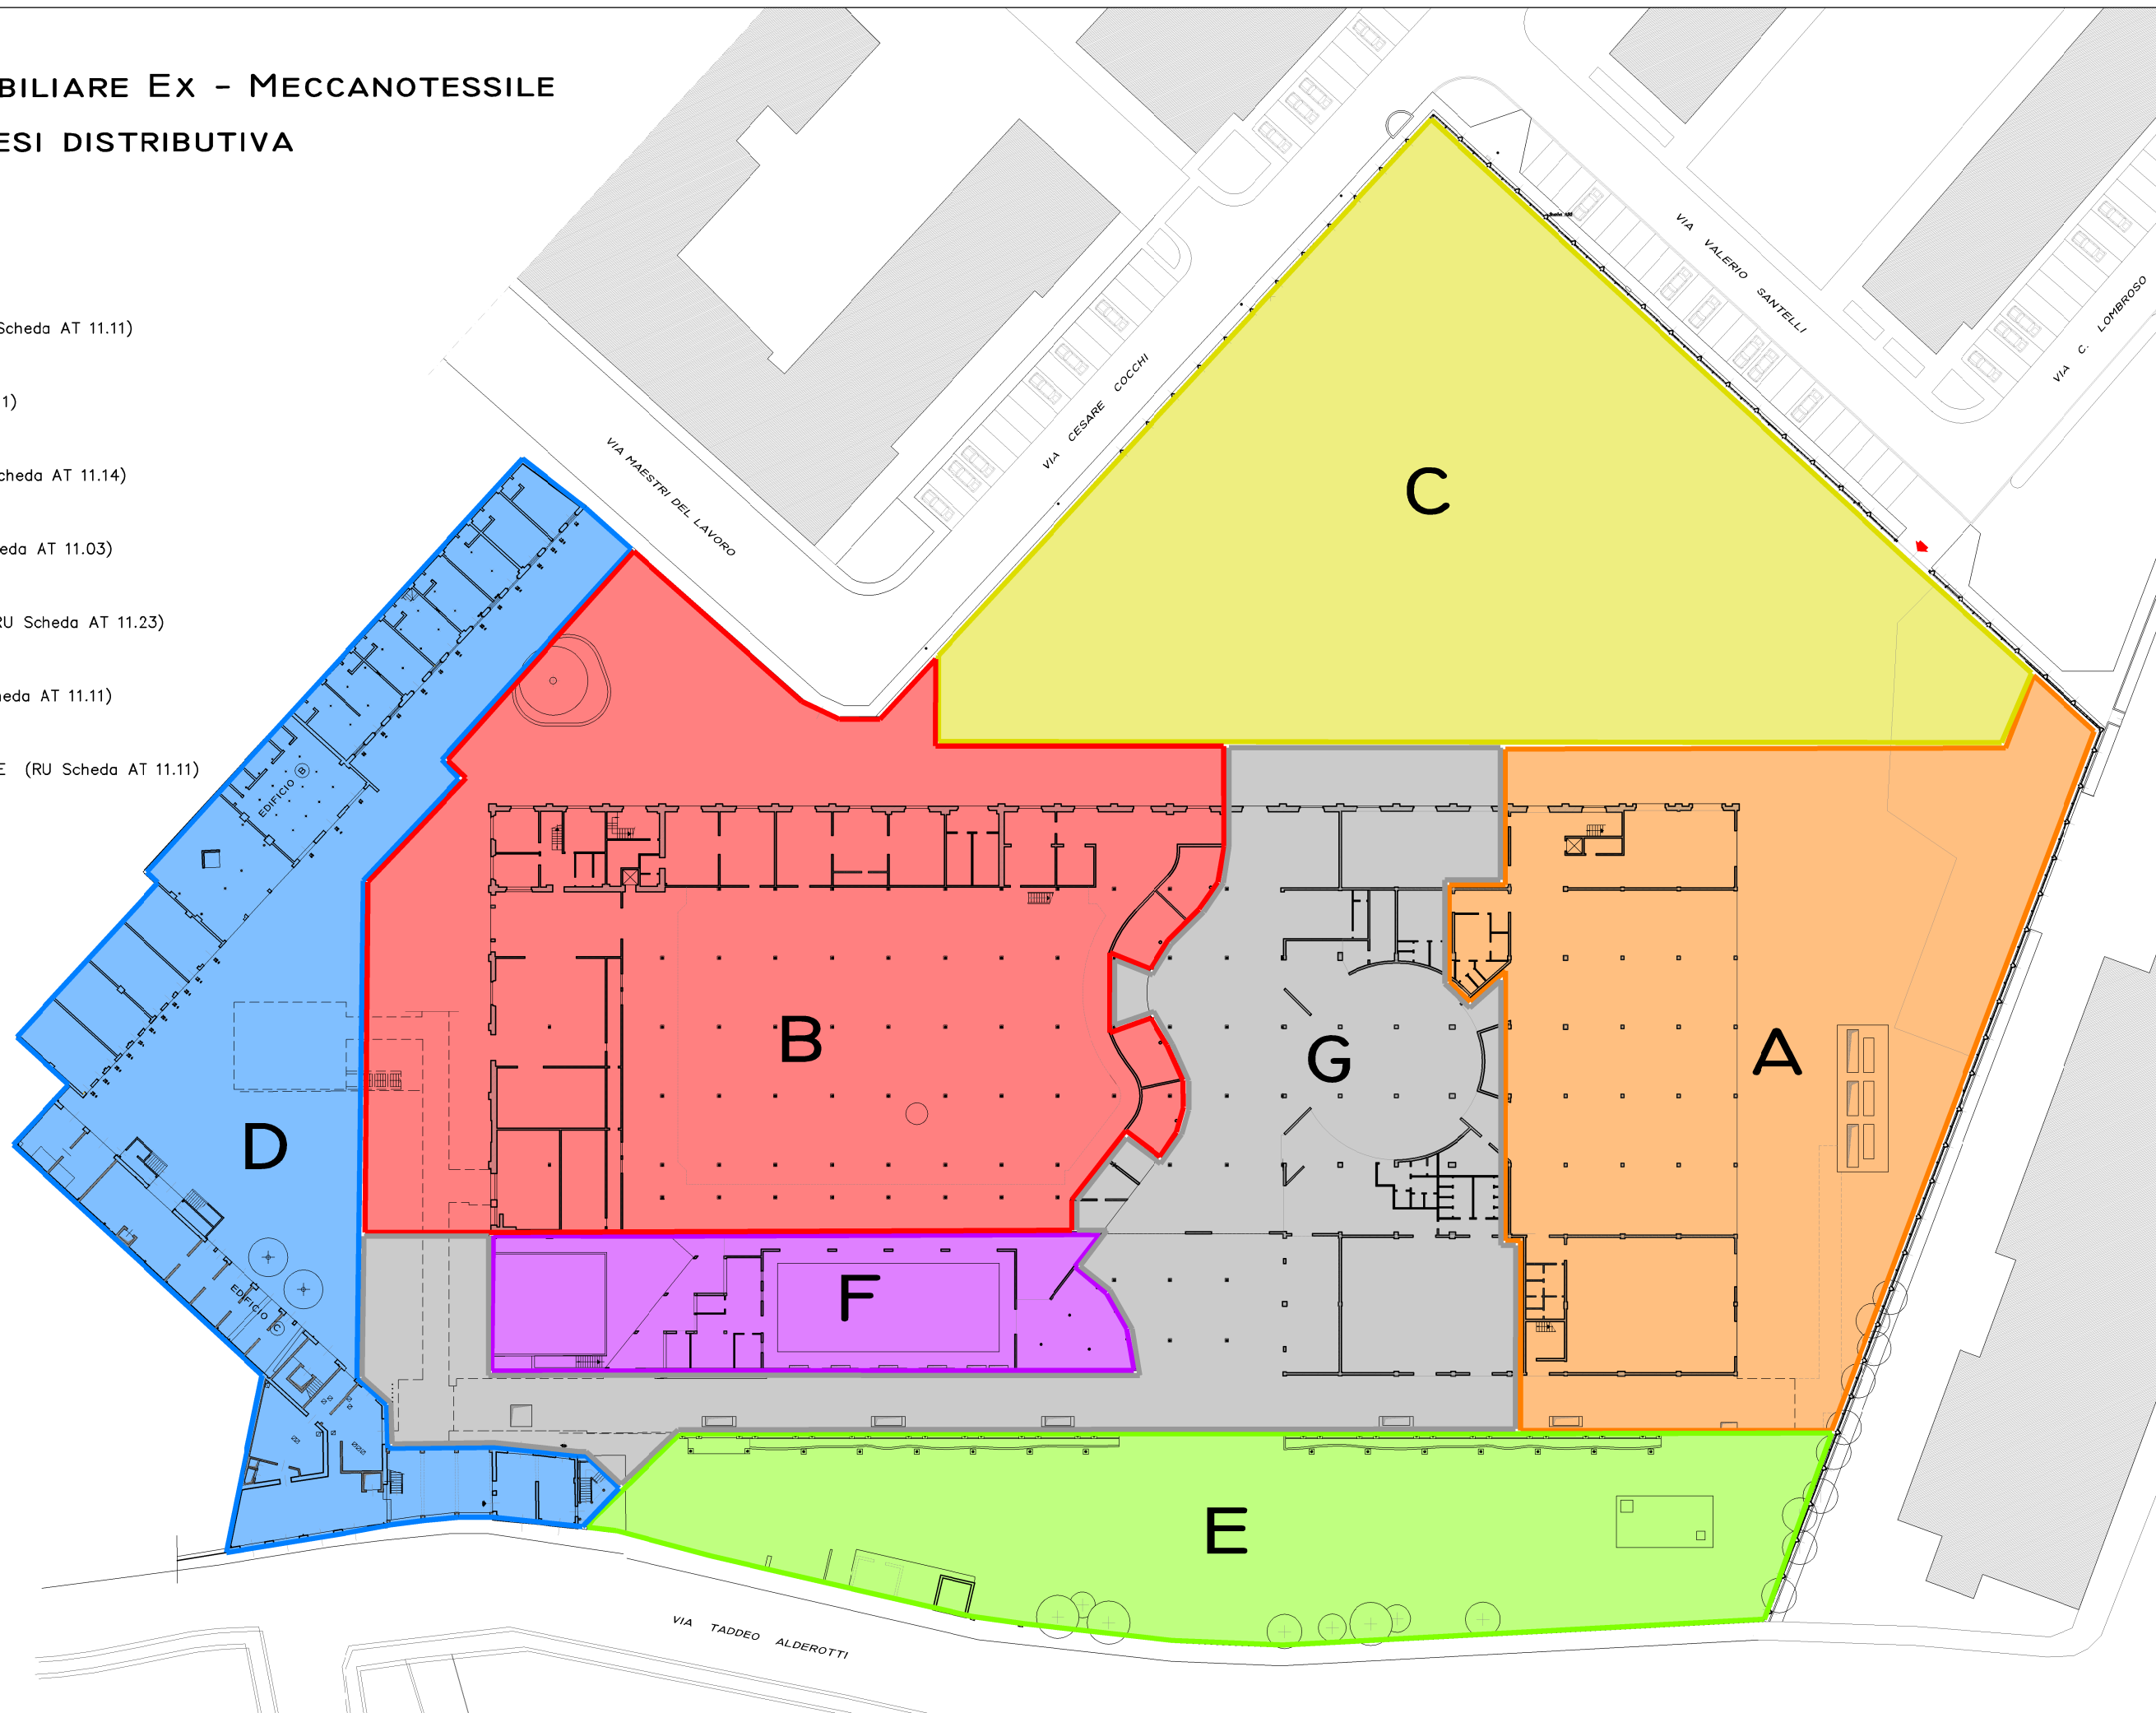

Scala indicativa